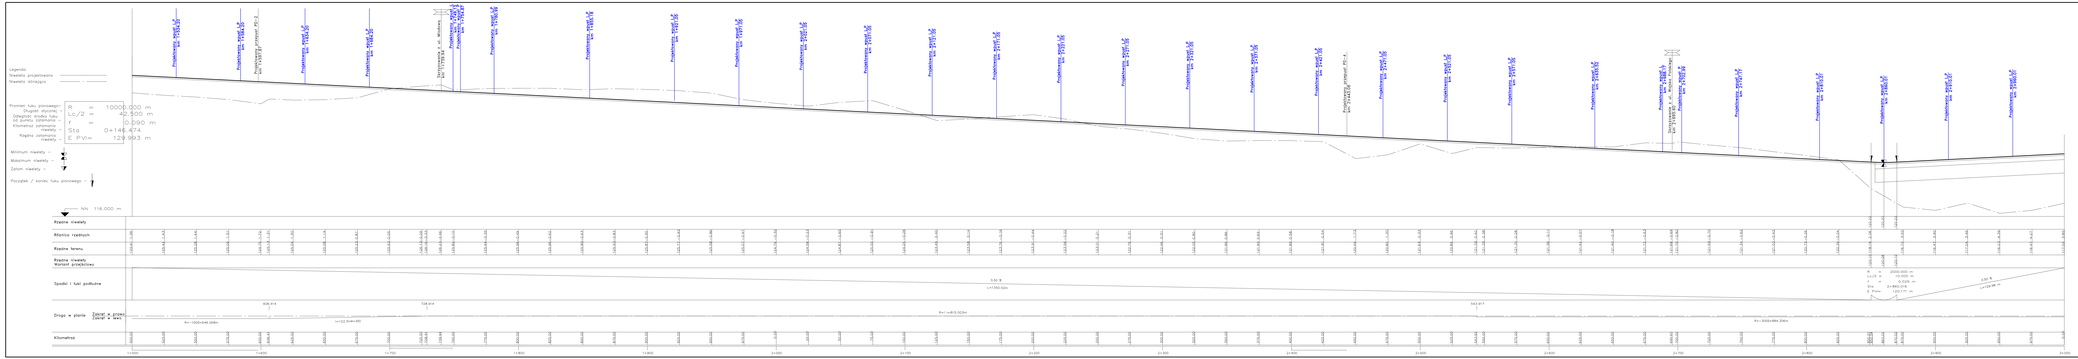


redan

BIURO PROJEKTOWE IN-TRANSMIT sp. z o.o.
ul. Jana Pawła II 17/1 05-500 PIASECZNO
TEL./FAX (22) 702 00 10

INWESTYCJA:
Budowa Obwodnicy Farty i Łomnicy na Obszarze Natura 2000 w ciągu drogi wojewódzkiej 94 we Wrocławiu (w tym budowa „Ulic Stabłowickich" i „Dla Wrocławi 21")

INWESTOR:
Gmina Wrocław
pl.Nowy Targ 1/6
50-141 Wrocław

TYTUŁ RYSUNKU:
**Przekrój podłużny Ok.Wrocławi 2 Ulica 2**

PROJEKTOWAŁ:
lecha Zygmunt Sokołowski
upr.nr 07/DS/MB
spec.konstr.inż. w zakresie dróg

mgr Inż.Roman Sierocyk
upr.nr 148/Dz/87
spec.konstr.inż. w zakresie dróg

BRANŻA: DROGOWA
FAZA: KONCEPCJA
SKALA: 1:1000 1:100
DATA: wrzesień 2009 r.
NR RYS.: 3.2

PRAWA AUTORSKIE COPYRIGHT 2009
PRZEDMIOT OCHRONY PRAWA AUTORSKIEGO STANOWI CAŁOŚĆ RYSUNKU, SCHEMATU, KONCEPCJI, WZORU, ORAZ OBRAZOWANIE CHARAKTERYSTYKI OBIEKTU ZGODNIE Z PRAWEM AUTORSKIM I PRAWAMI POKREWNYMI