PRZEKRÓJ TYPOWY OŚ INKUBACJI 2

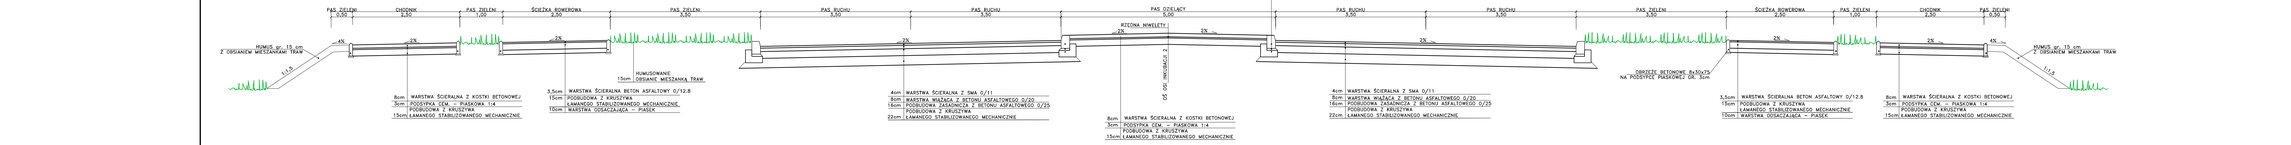

PRZEKRÓJ TYPOWY OŚ INKUBACJI Z PASAMI LEWOSKRETÓW I PRAWOSKRĘTÓW

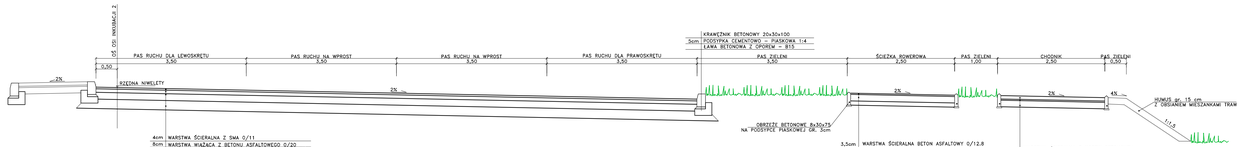

PRZEKRÓJ TYPOWY OBIEKTY INŻYNIERSKIE OŚ INKUBACJI 2, ALEJA STABŁOWICKA

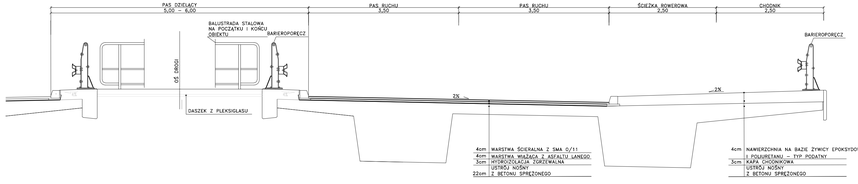

PRZEKRÓJ TYPOWY OŚ INKUBACJI Z ZATOKĄ AUTOBUSOWĄ

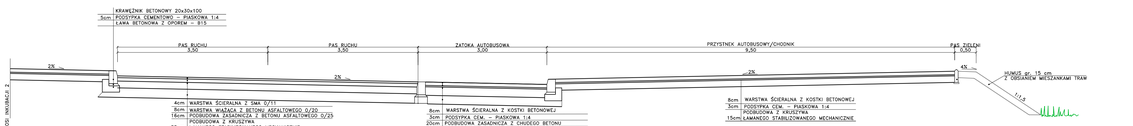

redan

BIURO PROJEKTOWO-IN ŻYNIERSKIE sp. z o.o.
UL.JAGIELLOŃSKA 88, 70-382 SZCZECIN
TEL./FAX (091) 482 40 91

INWESTYCJA:

Budowa połączenia Portu Lotniczego ze Stadionem Piłkarskim w ciągu drogi krajowej 94 we Wrocławiu (w tym budowa „Alei Stabłowickiej" i „Ciei Inkubacji 2")

INWESTOR:

Gmina Wrocław
pl.Nowy Targ 1/8
50-141 Wrocław

TEMAT RYSUNKU:

Przekroje typowe Oś Inkubacji 2

PROJEKTOWAŁ:

techn.Zygmunt Sobolewski
upr.nr 270/Sz/86
spec. konstr.-inż. w zakresie dróg

mgr inż.Roman Siemczyk
upr.nr 149/Sz/87
spec.konstr.-inż. w zakresie dróg

BRANŻA:	FAZA:
DROGOWA	KONCEPCJA

SKALA:	DATA:	NR RYS.
1:50	styczeń 2009 r.	5.1

PRAWA AUTORSKIE ZASTRZEŻONE.
PROJEKT TEN JEST WŁASNOŚCIĄ PRZEDSIĘBIORSTWA ZGODNIE Z USTAWY O PRAWIE AUTORSKIM. KOPIOWANIE, POWIELANIE, ODBITEPONAWIANIE I DONONYWANIE ZMIAN BEZ ZGODY AUTORA JEST ZABRONIONE I PODLEGA KARZE.