


Wersja 2

Maszt M8
K8+SK8,T8R,TB8,P8a

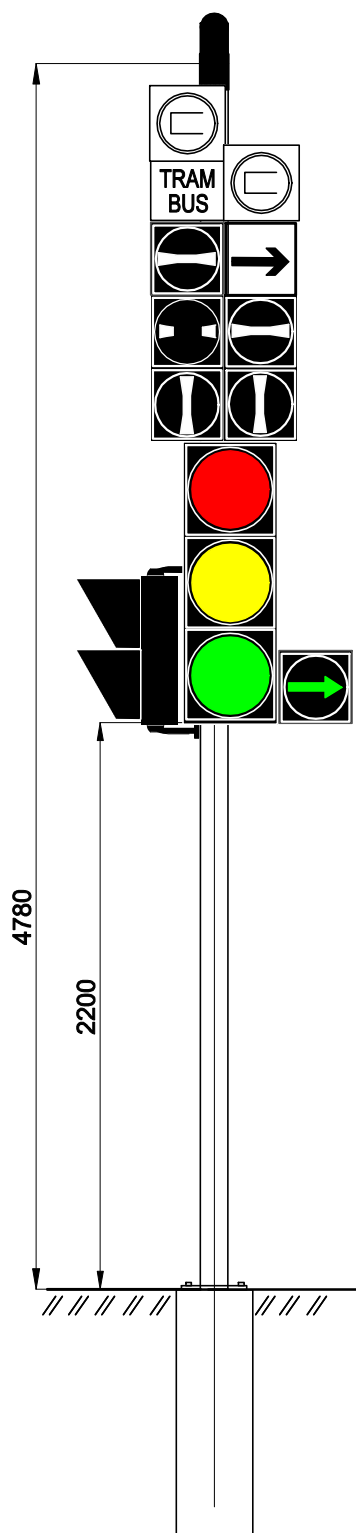

1. Maszt 5m stalowy, ocynkowany, osadzony na fundamencie 300x300x1000