



4

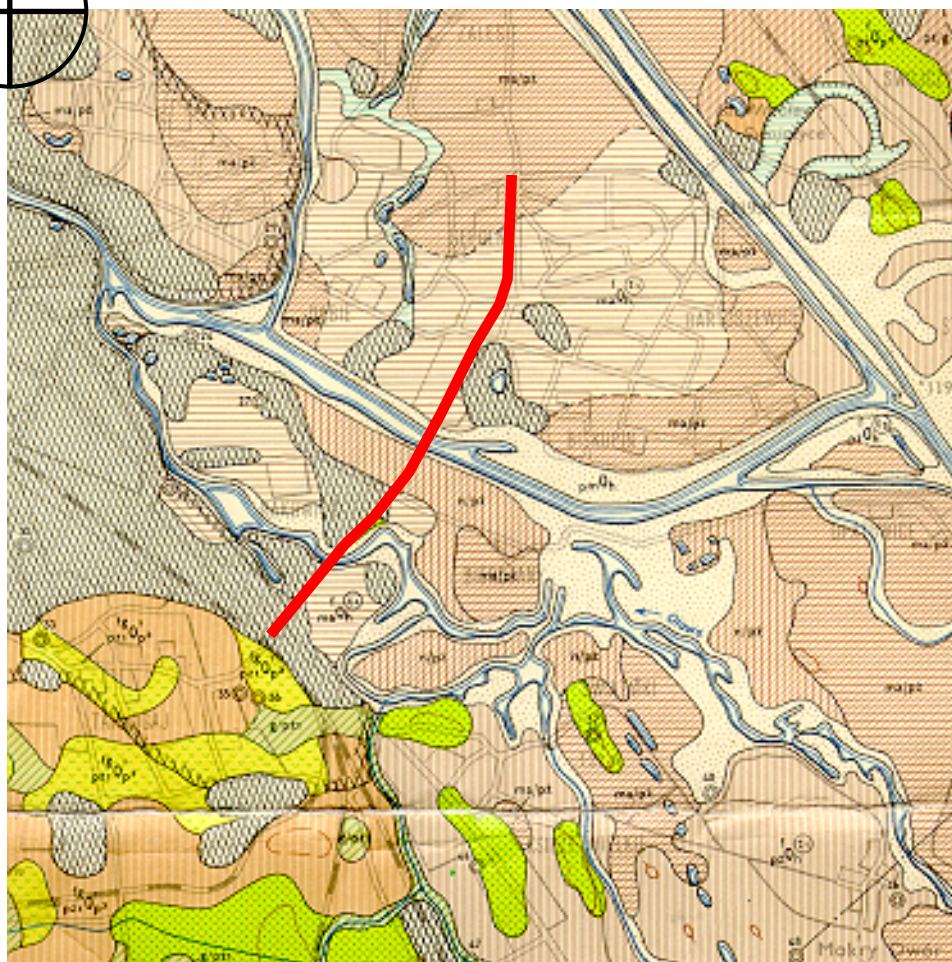


Objaśnienia:



– przebieg planowanej trasy

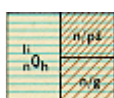

– namuły zagłębień bezodpływowych i okresowo przepływowych, miejscami na piaskach i żwirach rzecznych tarasów zalewowych rzeki lub glinach zwałowych

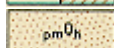

– piaski z domieszką żwirów oraz mułki koryt rzecznych



– namuły tarasów zalewowych 2,0 m n.p. rzeki: na piaskach i żwirach rzecznych tarasów zalewowych 2,0 m n.p. rzeki



– łyły i mułki tarasów zalewowych 3,0 m n.p. rzeki na piaskach i żwirach rzecznych tarasów zalewowych 3,0 m n.p. ma/p rzeki lub na glinach zwałowych ma/g



– piaski i żwiry rzeczne tarasów nadzalewowych 4,0-6,0 m n.p. rzeki na glinach zwałowych p/g, na mułkach, piaskach i łąkach zastoiskowych p/m



– gliny zwałowe na piaskach i żwirach wodnolodowcowych dolnych g/p1, na mułkach, piaskach i łąkach zastoiskowych g/m



Wykonawca:	proGEO Sp. z o.o. we Wrocławiu Al. Armii Krajowej 45, tel (071) 360-45-15, tel/fax (071)360-45-31		
Obiekt:	Budowa Mostu Wschodniego we Wrocławiu		
Tytuł:	Mapa geologiczna - odrys		
	Nazwisko	Podpis	Data
Opracował:	mgr Jacek Sowa mgr inż. Paweł Lewicki		październik 2009
Skala 1:50000		Załącznik nr:	5