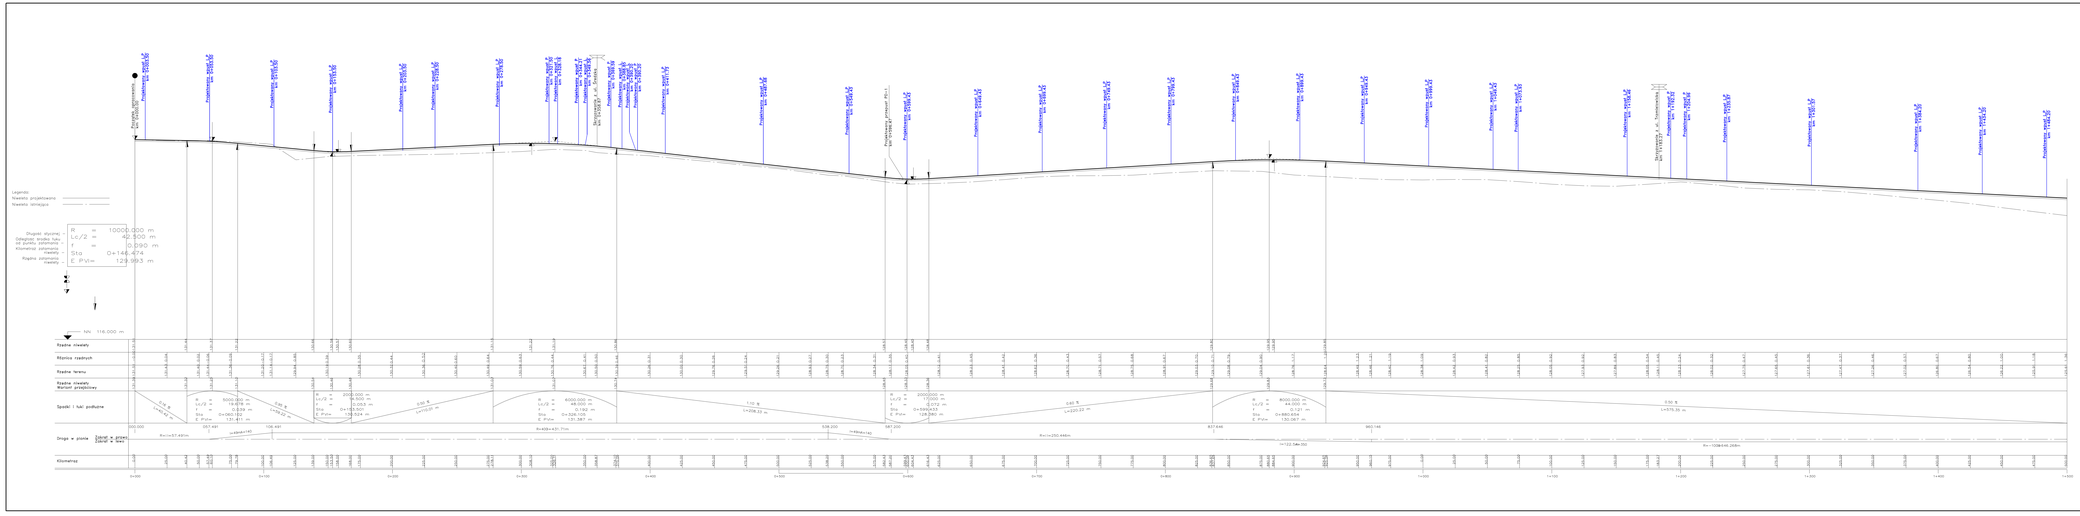










PRZEDMIOT OPRACOWANIA JEST CHRONIONY PRAWEM AUTORSKIM I JEGO PRZEDRUK, KOPIOWANIE, PRZEKAZANIE OSOBOM TRZECIM LUB WYKORZYSTANIE BEZ ZGODY AUTORA JEST ZABRONIONE (TEKSTU I RYSUNKÓW).