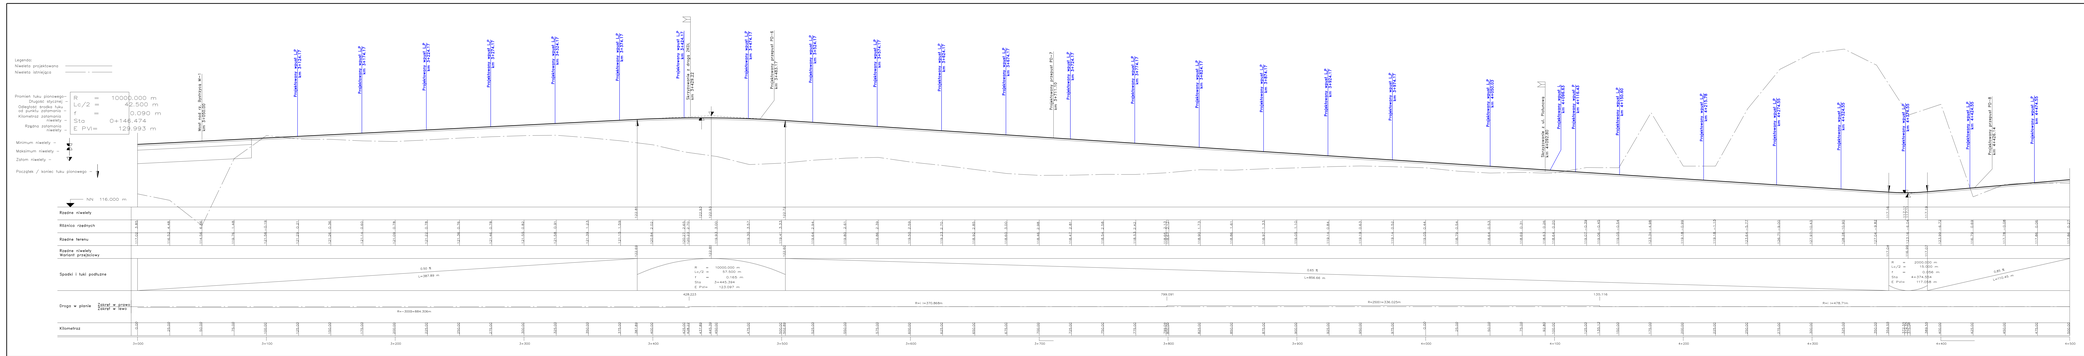

redan


INWESTYCJA:

INWESTOR:
Gmina Wrocław
pl.Nowy Targ 1/6
50-141 Wrocław

TYTUŁ RYSUNKU:
Przekrój podłużny Ob.Wrzaliej 2
Arkusz 3

PROJEKTOWAŁ:
mgr inż.Zygmunt Sokołowski
upr.nr 07/DS/86
spec. konstr. inż. w zakresie dróg

mgr inż.Roman Sierocyk
upr.nr 148/Gd/87
spec.konstr. inż. w zakresie dróg

SPRAWDZ.: DROGOWA
FAZA: POWORYSU

SKALA: 1:100 / 1:500
DATA: styczeń 2006 r.
AR-RB: 3.3

PRAWA AUTORSKIE COPYRIGHT DRC
PROJEKT NINIEJSZY NIE MOŻE BYĆ UDOSTĘPNIANY I UŻYTY W CZYJNYM IMIENIU BEZ ZGODY WŁAŚCICIELA, ANI WYKORZYSTANY CZĘŚCIOWO LUB CAŁKOWICIE DO CZYJNEGO WYKORZYSTANIA